


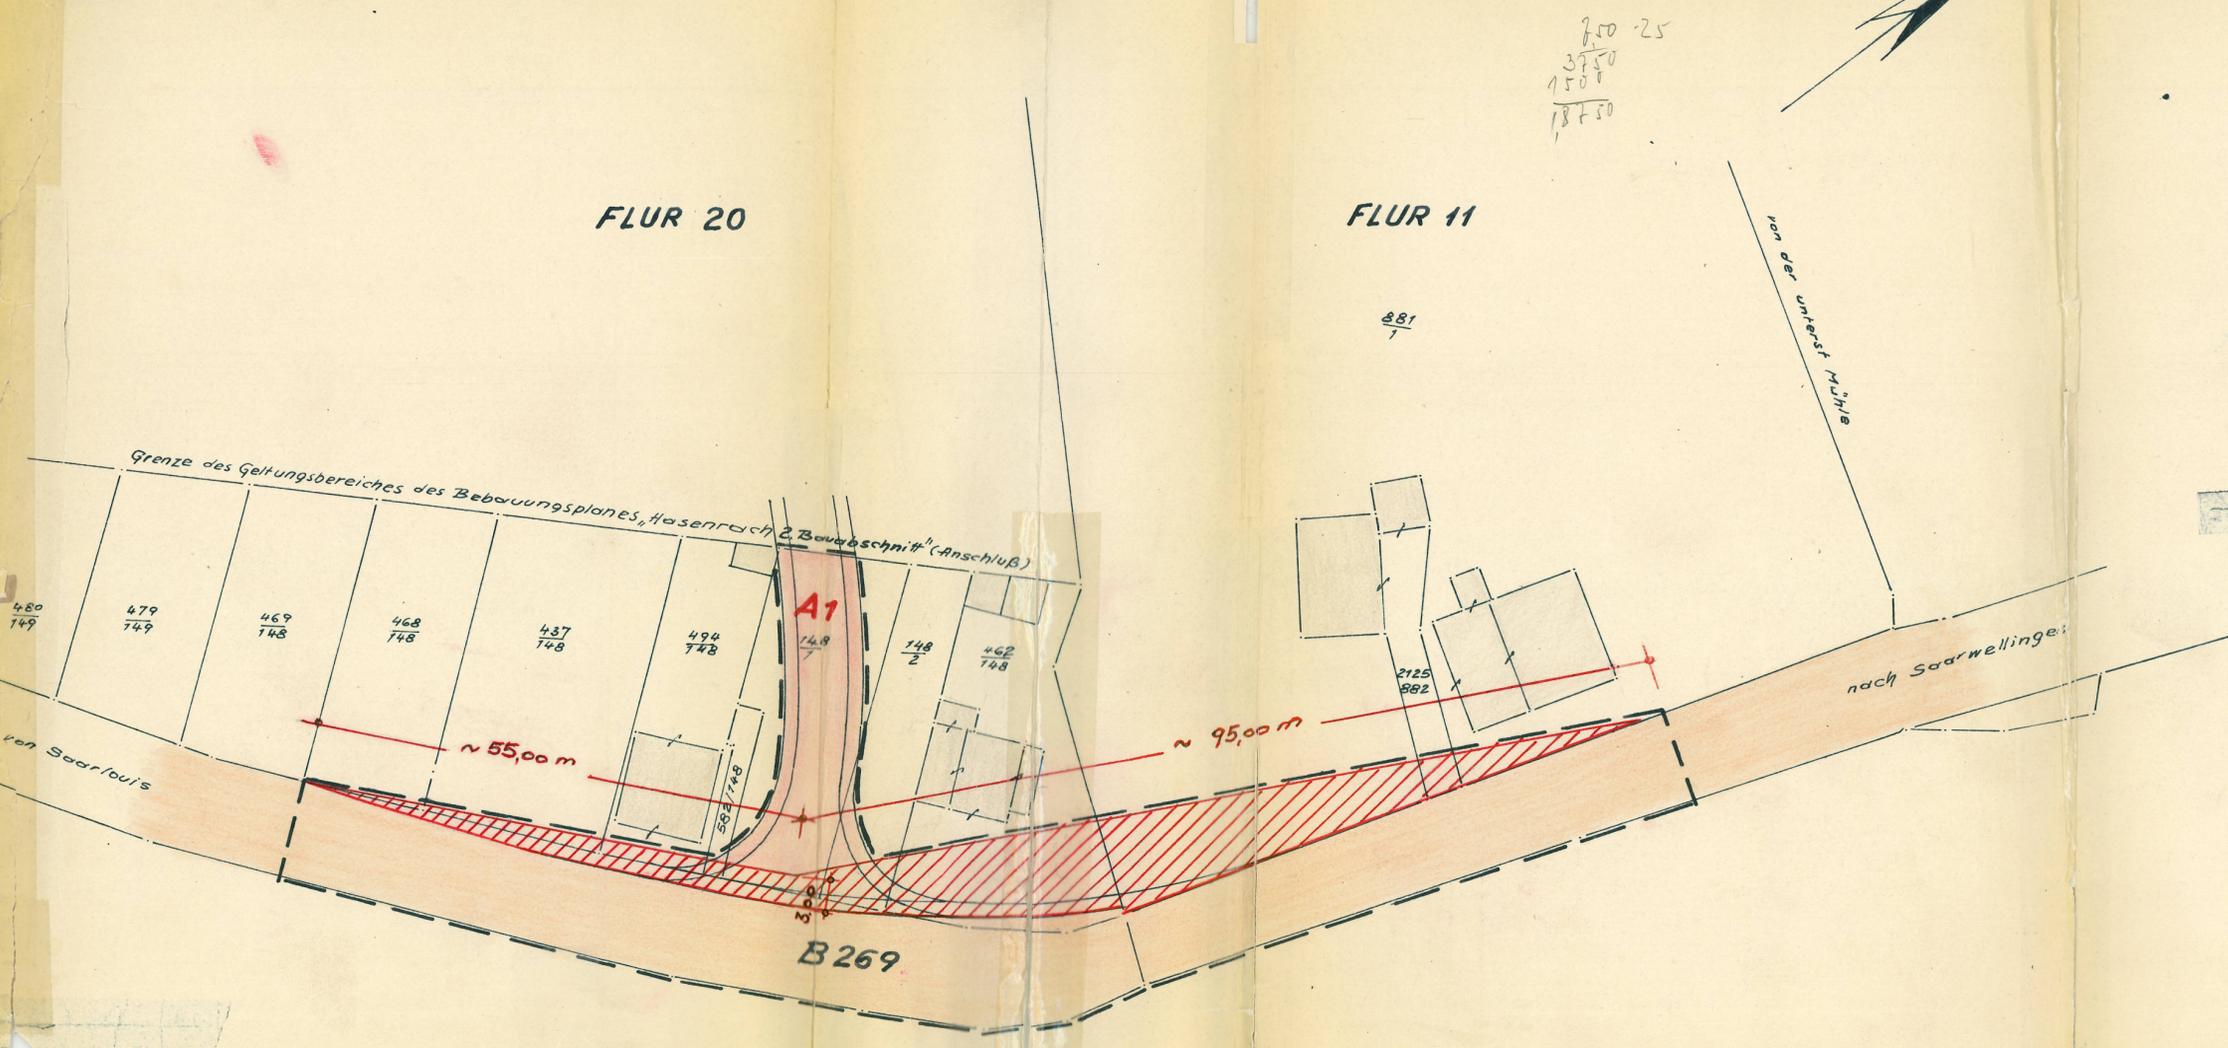

Kreis Saarland
Gemarkung Saarwellingen
Flur 11 u. 20
Maßstab 1:500



Bebauungsplan (Satzung)
"Hasenrach, 3. Bauabschnitt"
in der Gemeinde Saarwellingen.

Die Aufstellung des Bebauungsplanes wurde in der Sitzung des Gemeinderates vom 1. März 1963 gem. § 2 (1) BBauG beschlossen. Die Ausarbeitung erfolgte auf Antrag der Gemeinde Saarwellingen durch den Landrat - Kreisbauamt - Planungsstelle.

Festsetzungen gemäss § 9 Abs. 1 und 3 des Bundesbaugesetzes

1. Geltungsbereich: Siehe Zeichnung
2. Grundstücke, die von der Bebauung freizuhalten sind und ihre Nutzung: Im besonders gekennzeichneten Sichtdreieck ist gem. einer Forderung der Obersten Landesstraßenbaubehörde die bauliche und landwirtschaftliche Nutzung nur bis zu einer Höhe von 0,60 m, gemessen von O.K. Fahrbahnrand, zulässig.
3. Verkehrsflächen: Siehe Zeichnung
4. Höhenlage der anbaufähigen Verkehrsflächen sowie der Anschluss der Grundstücke an die Verkehrsflächen: Siehe Örtlichkeit!

Planzeichen-Erläuterung:

- Geltungsbereich
- ▭ Bestehende Gebäude
- ▭ Geplante Gebäude
- ▭ Bestehende Strassen
- ▭ Geplante Strassen
- ▭ Bestehende Grundstücksgrenzen
- ▨ Sichtdreieck

Der Bebauungsplan hat gemäss § 2 Abs. 6 BBauG ausgelegen vom 27. 2. 1967 bis zum 28. 3. 1967. Der Bebauungsplan wurde gemäss § 10 BBauG als Satzung vom Gemeinderat am 3. 5. 1967 beschlossen.

Saarwellingen, den 8. 6. 1967.



Der Bürgermeister
[Signature]

Der Bebauungsplan wird gemäss § 11 BBauG genehmigt.

Saarbrücken, den 25. Juli 1967, VA. 5-1239/67 Rn/Es
Der Minister für Öffentliche Arbeiten
und Wohnungsbau

Im Auftrag
[Signature]
Diplom-Ingenieur

29. 8. 1967

Die öffentliche Auslegung gemäss § 12 BBauG wurde am ...
ortsüblich bekanntgemacht.

Saarwellingen, den 29. Aug. 1967



Der Bürgermeister
i.V.
[Signature]
J. Beigedornmeter

DER LANDRAT DES KREISES SAARLOUIS
KREISBAUAMT - PLANUNGSSTELLE

GEMEINDE: Saarwellingen AMTSBEZIRK: ...
Bebauungsplan
"Hasenrach 3. Bauabschnitt"

Maßstab: 1:500	Blatt:
Gezeichnet: Müller	Saarland, den 21. 11. 1966
Bearbeitet:	<i>[Signature]</i>
Geprüft: <i>[Signature]</i> Kreisbauoberinspektor	(SCHAAR) KREISOBEBAUAMT